


## Notice d'Accessibilité

Afin de faciliter l'accessibilité au site des personnes à mobilité réduite, un emplacement leur est réservé à proximité directe du site (sur la D22, à 90m de l'accueil des visiteurs) et propose 9 places

Ce parking existant sera réaménagé ultérieurement et fera pour cela l'objet d'un second permis d'aménager, pour prendre notamment en compte les prescriptions du CEREN quant à l'autodéfendabilité du site.

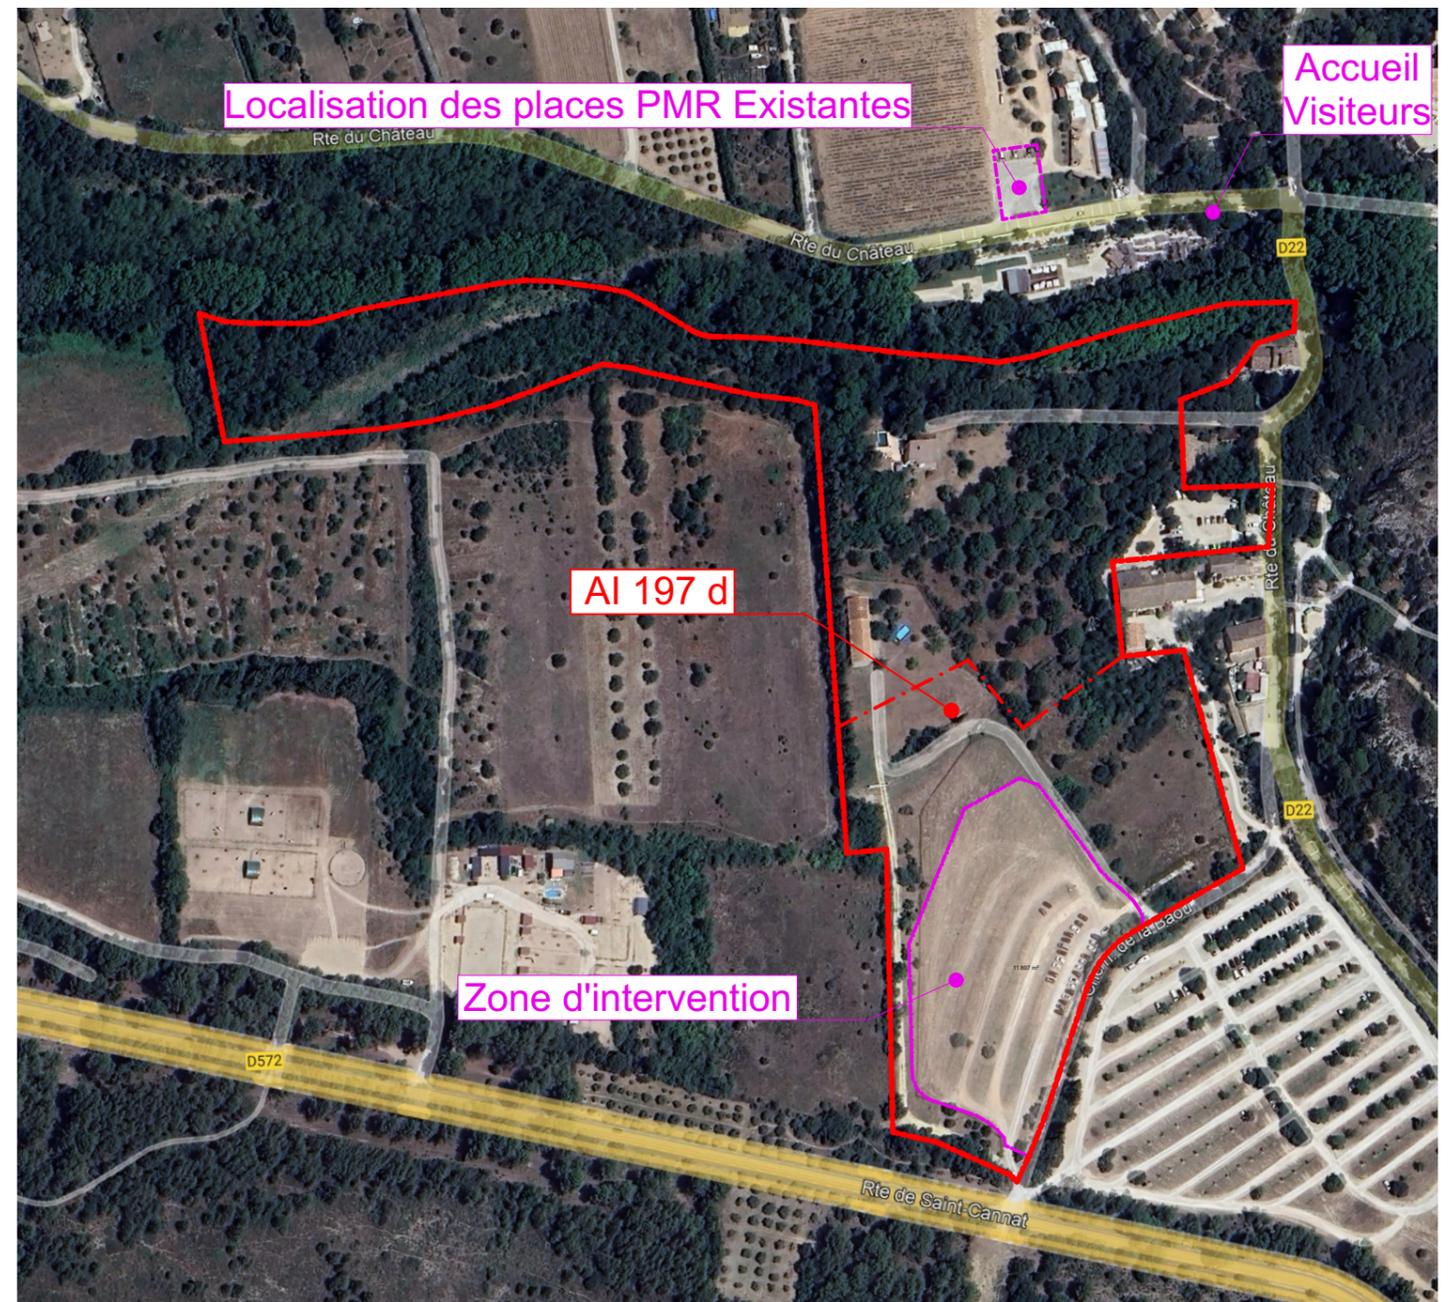

### Rocher Mistral - Parking Bas Route de Saint-Cannat, 13330, La Barben

MAITRE D'OUVRAGE  
SAS Rocher Mistral, Chemin de l'Eglise - Maison de la Chapelle, 13330, La Barben

TITRE DU DOCUMENT  
Parking PMR : Localisation

PHASE  
PA

N°	FORMAT	ECHELLE	INDICE	DATE
PA.4.3	A3	1:5.71	F	12/05/2025

GautierGarronArchitecte