
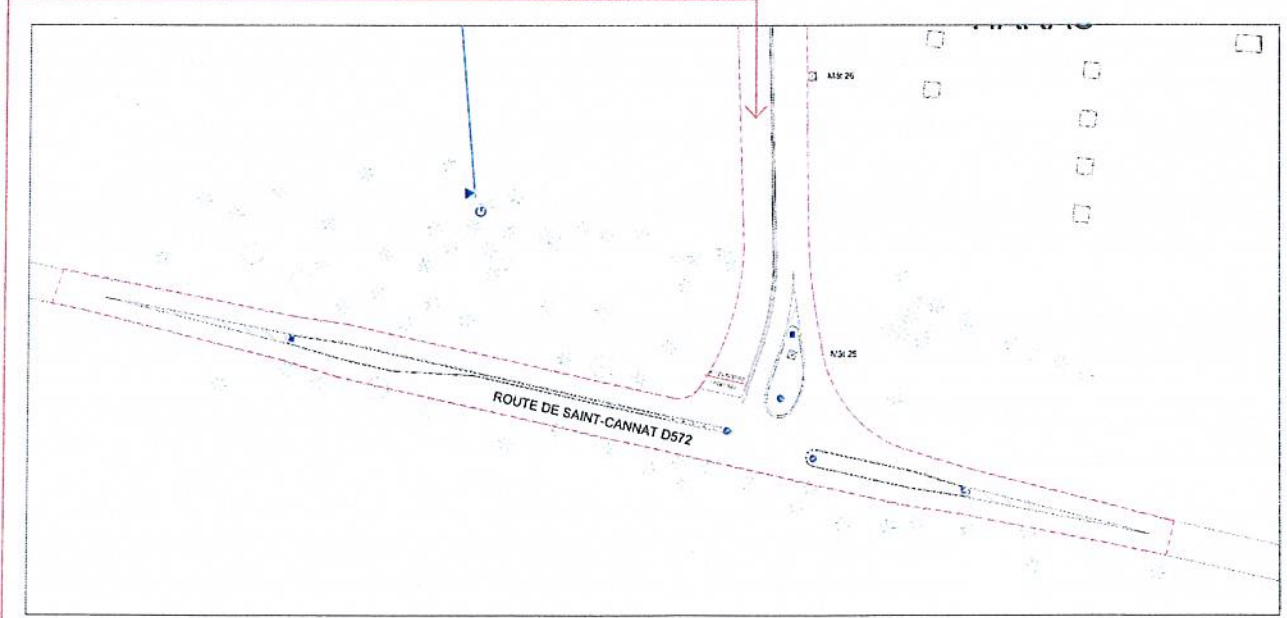
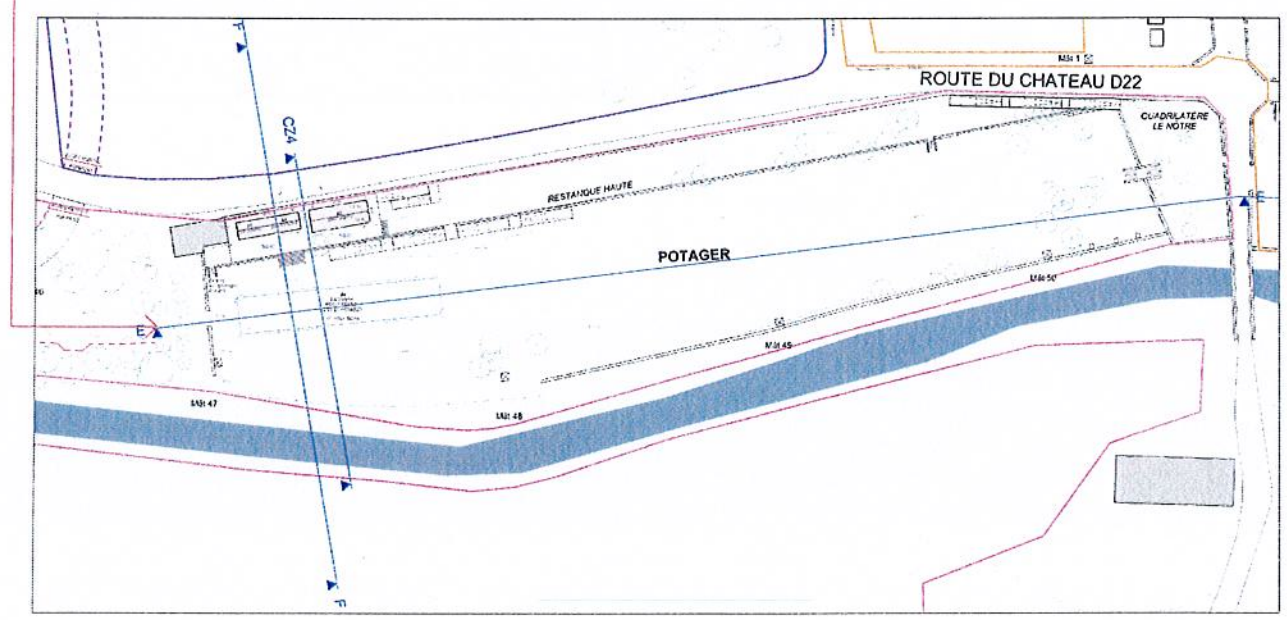


Emprises		Niveaux		Natures de sol	
PA1	Limite d'unité foncière	Cotes NGF terrain existant		Cheminement piéton stabilisé	
PA2		Cotes NGF projet terrain existant		Pelouse	
PA3		Cotes NGF projet construction		Enrobé	
PA4	Limite de terrain existant	Sens de circulation des véhicules		Gravé DFCI	
PA5		Pavés		Passepié bois	
PA6		Pavés électricité EDF existants		Déblais	

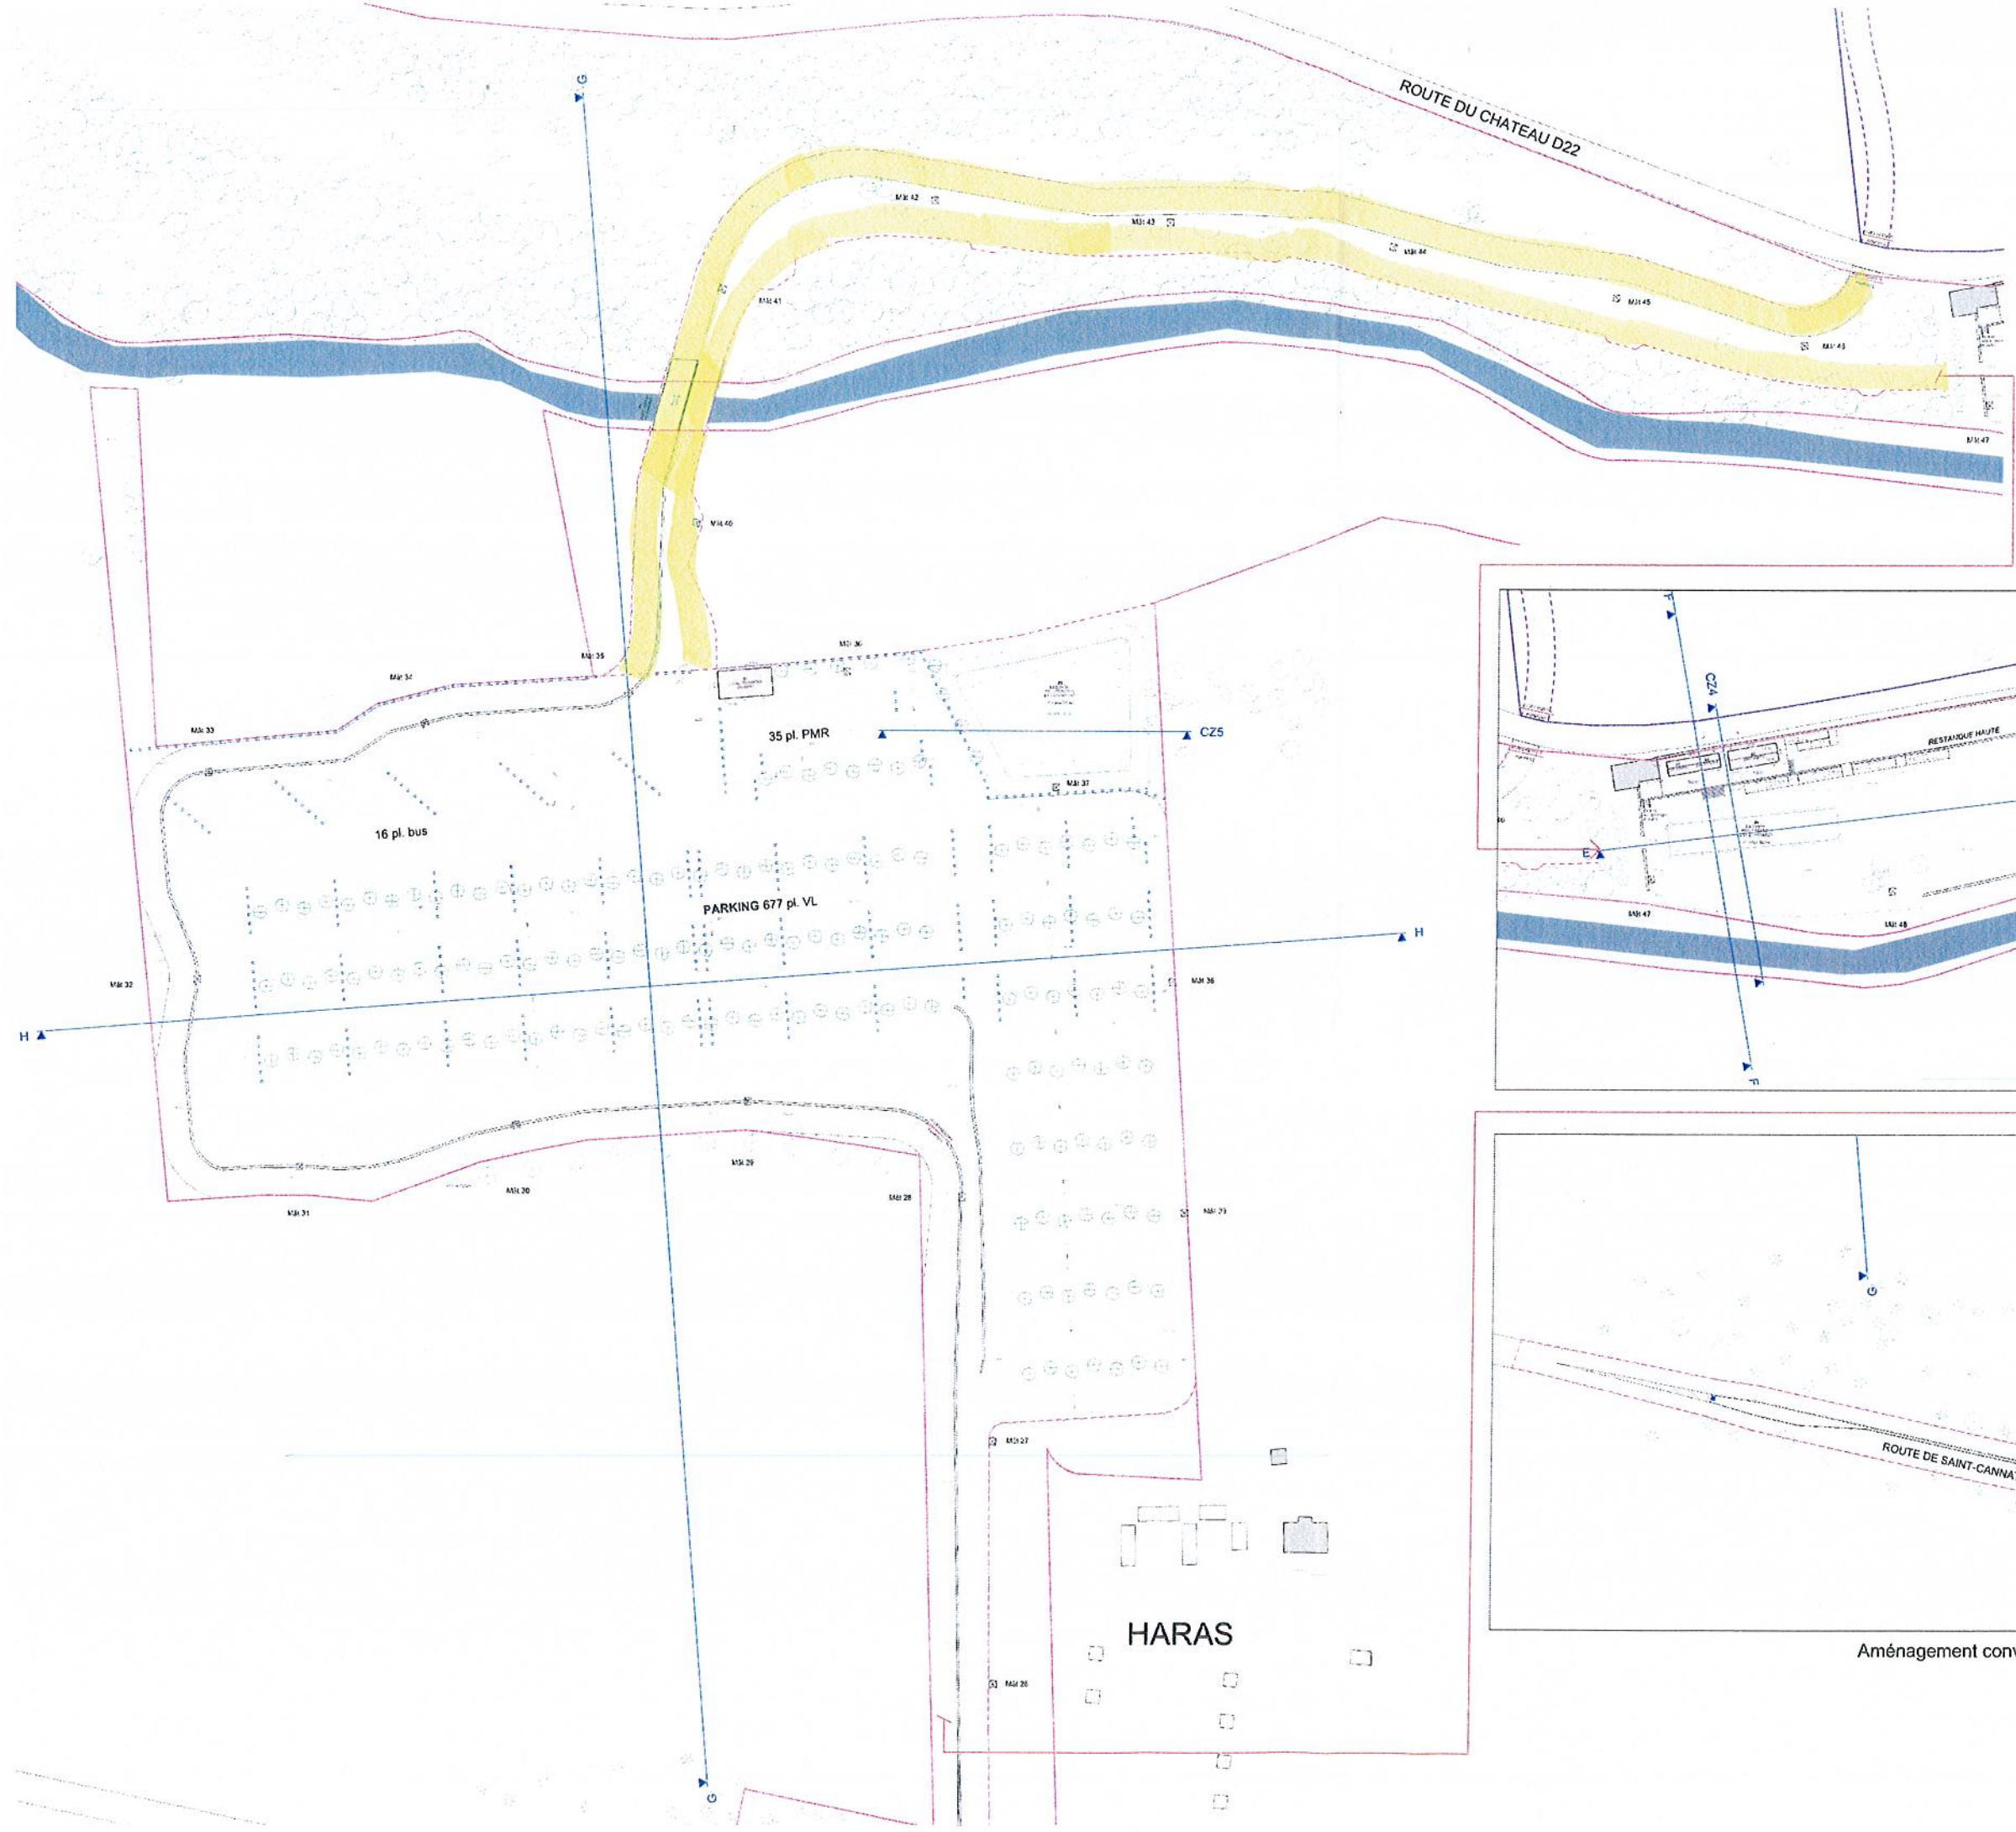

Aménagement conventionné avec le département