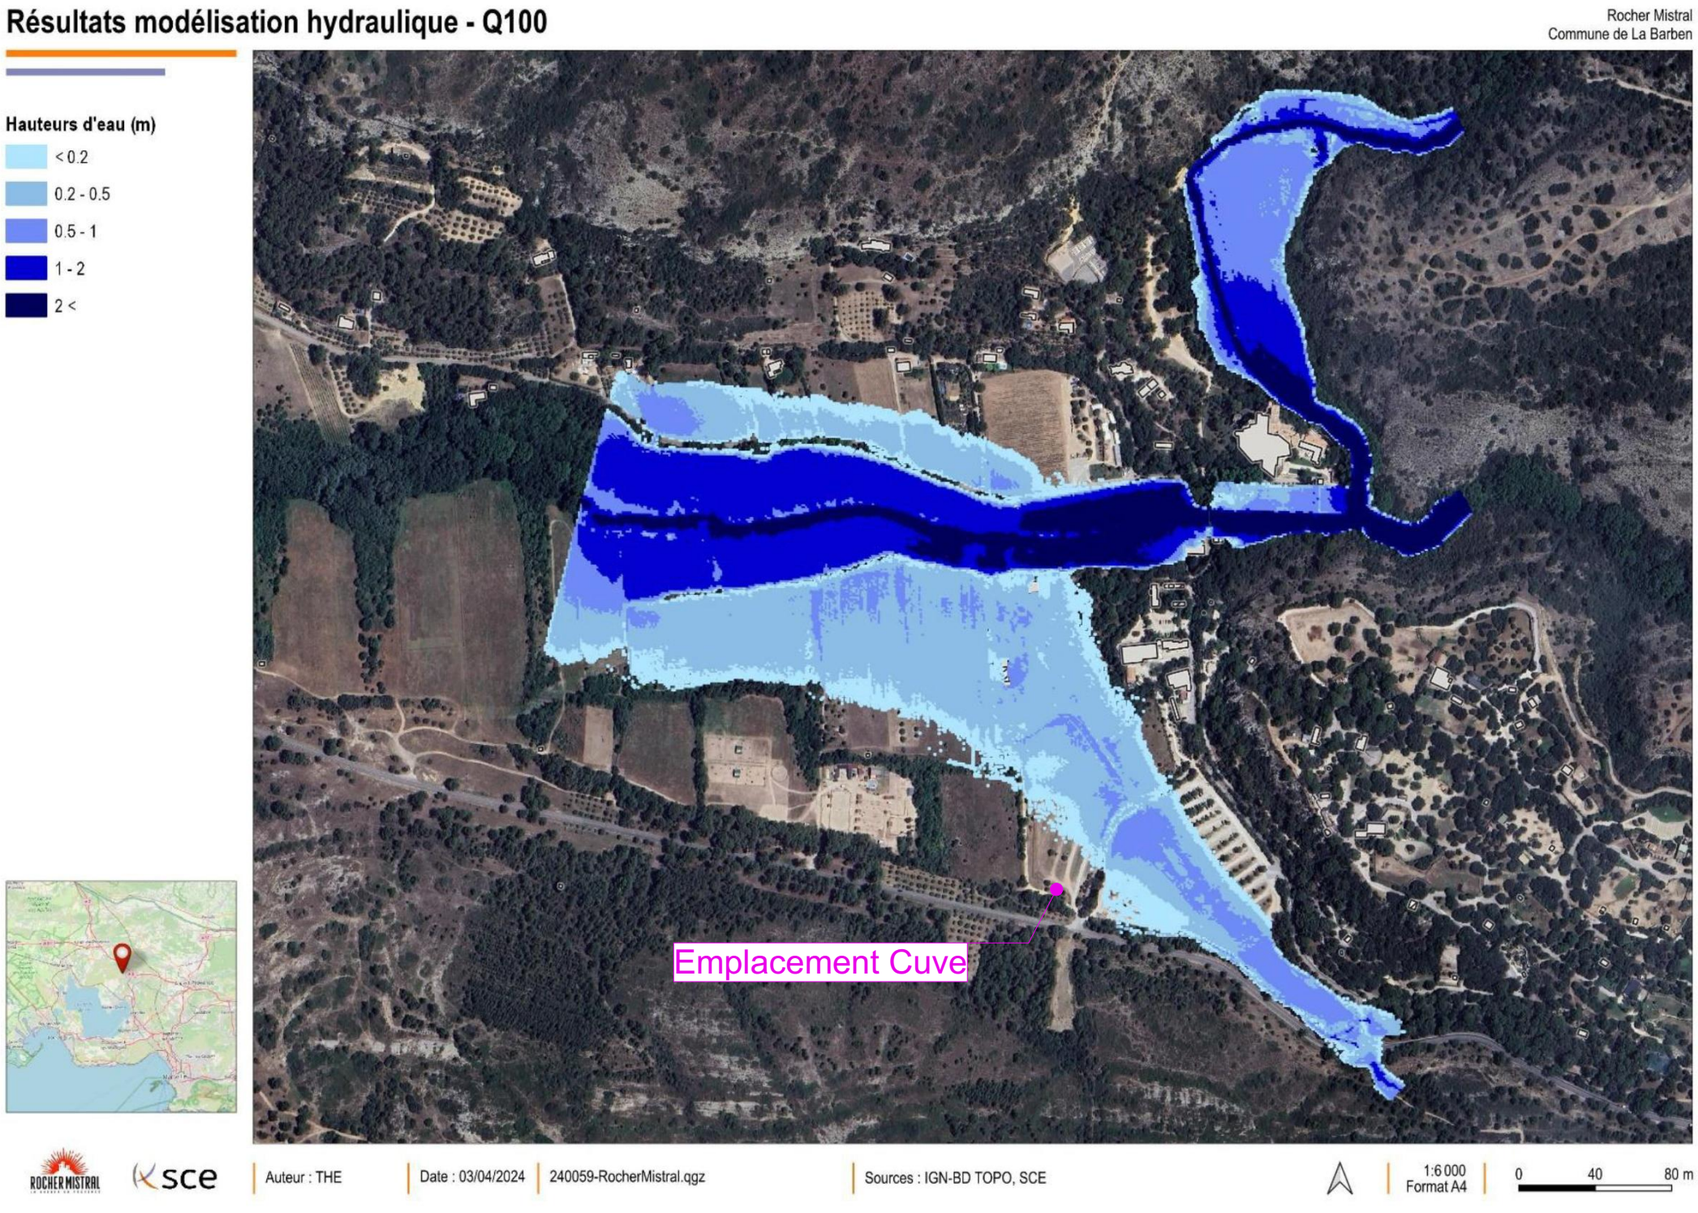

Figure 10 : Résultats de la modélisation hydraulique pour la crue centennale - hauteurs

Rocher Mistral - Parking Bas
Route de Saint-Cannat, 13330, La Barben

MAITRE D'OUVRAGE
SAS Rocher Mistral, Chemin de l'Eglise - Maison de la Chapelle, 13330, La Barben

TITRE DU DOCUMENT				PHASE
Notice Annexe 4 : SCE Modélisation crue centennale				PA
N°	FORMAT	ECHELLE	INDICE	DATE
PA.2.4	A3		E	31/03/2025

GautierGarronArchitecte
84 Bd de la Corderie 13007 Marseille | Port: +33(0)6 18 09 80 13 | contact@gautiergarron.com | Siret: 51155308300011 - N°National:S13633

Dossier de plans ne pouvant être utilisés pour la construction, ils sont exclusivement destinés à l'obtention des autorisations administratives. L'architecte ne pourra être tenu pour responsable en cas d'utilisation sur le chantier. L'aménagement intérieur et extérieur est non contractuel. Toutes les côtes devront être reprises par la ou les sociétés concernées par l'ouvrage