


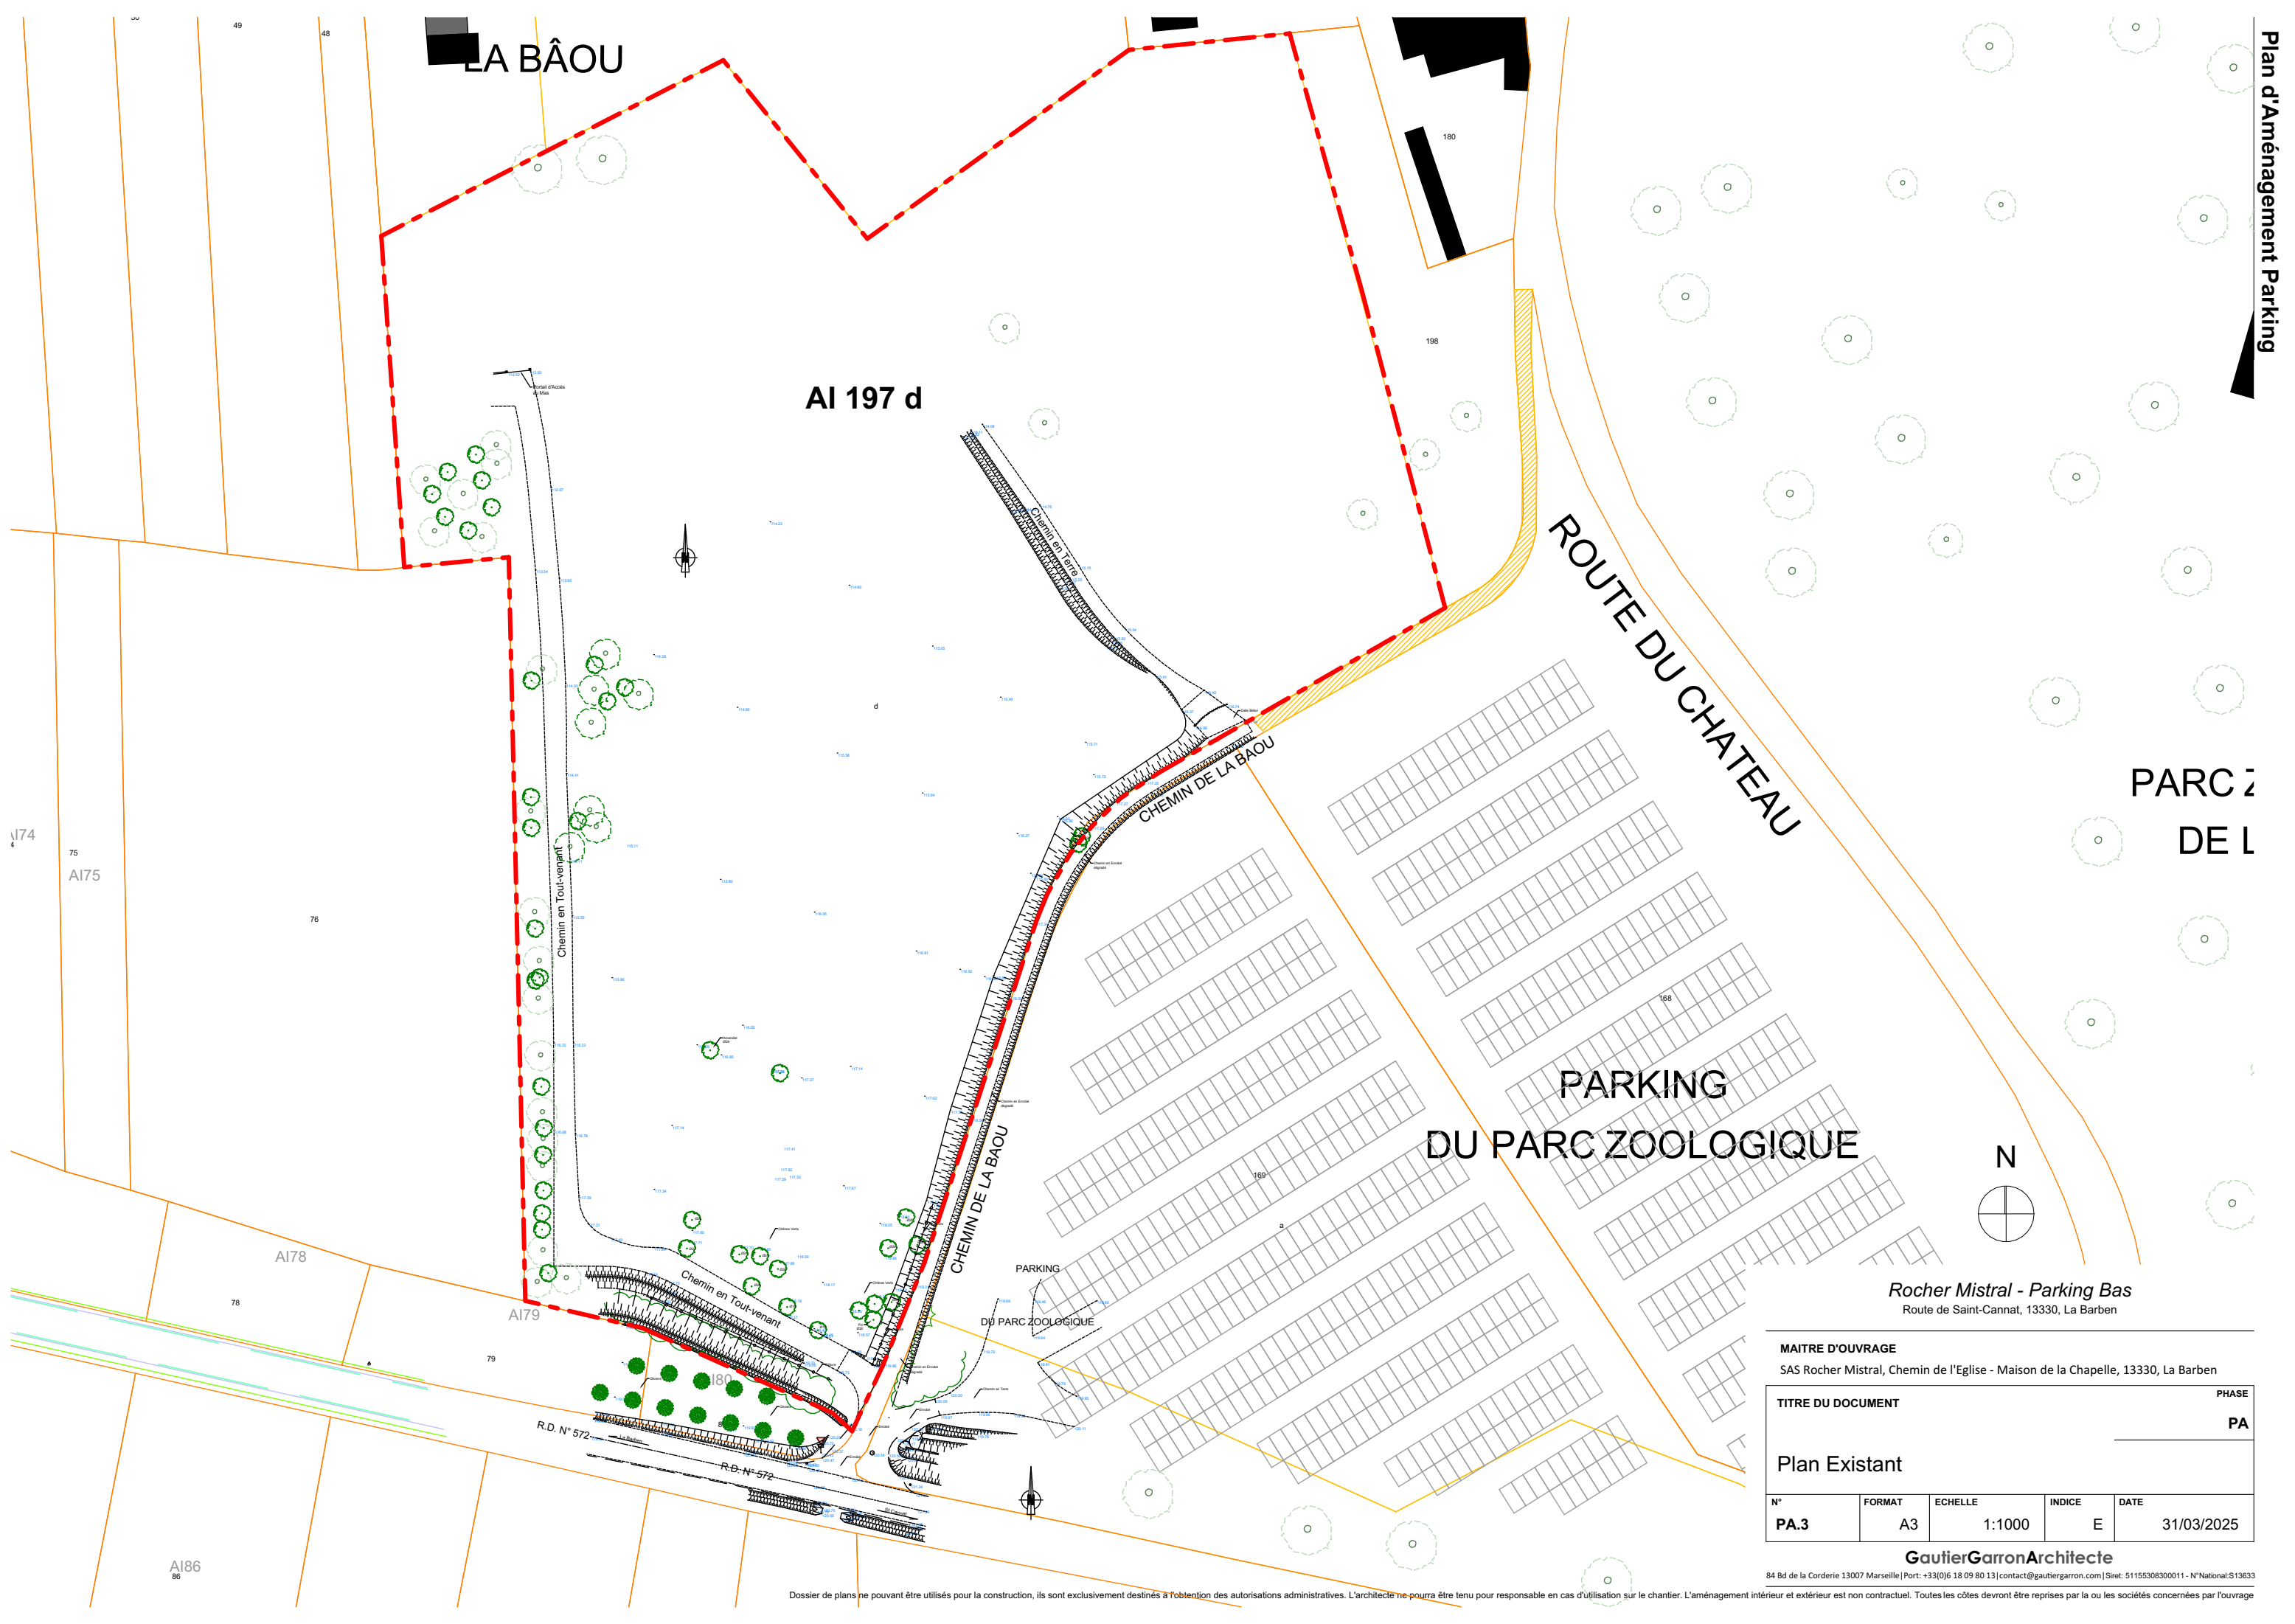

Rocher Mistral - Parking Bas
Route de Saint-Cannat, 13330, La Barben

MAITRE D'OUVRAGE					PHASE
SAS Rocher Mistral, Chemin de l'Eglise - Maison de la Chapelle, 13330, La Barben					PA
TITRE DU DOCUMENT					
Plan Existant					
N°	FORMAT	ECHELLE	INDICE	DATE	
PA.3	A3	1:1000	E	31/03/2025	

GautierGarronArchitecte

84 Bd de la Corderie 13007 Marseille | Port: +33(0)6 18 09 80 13 | contact@gautiergarron.com | Siret: 51155308300011 - N°National: S13633