


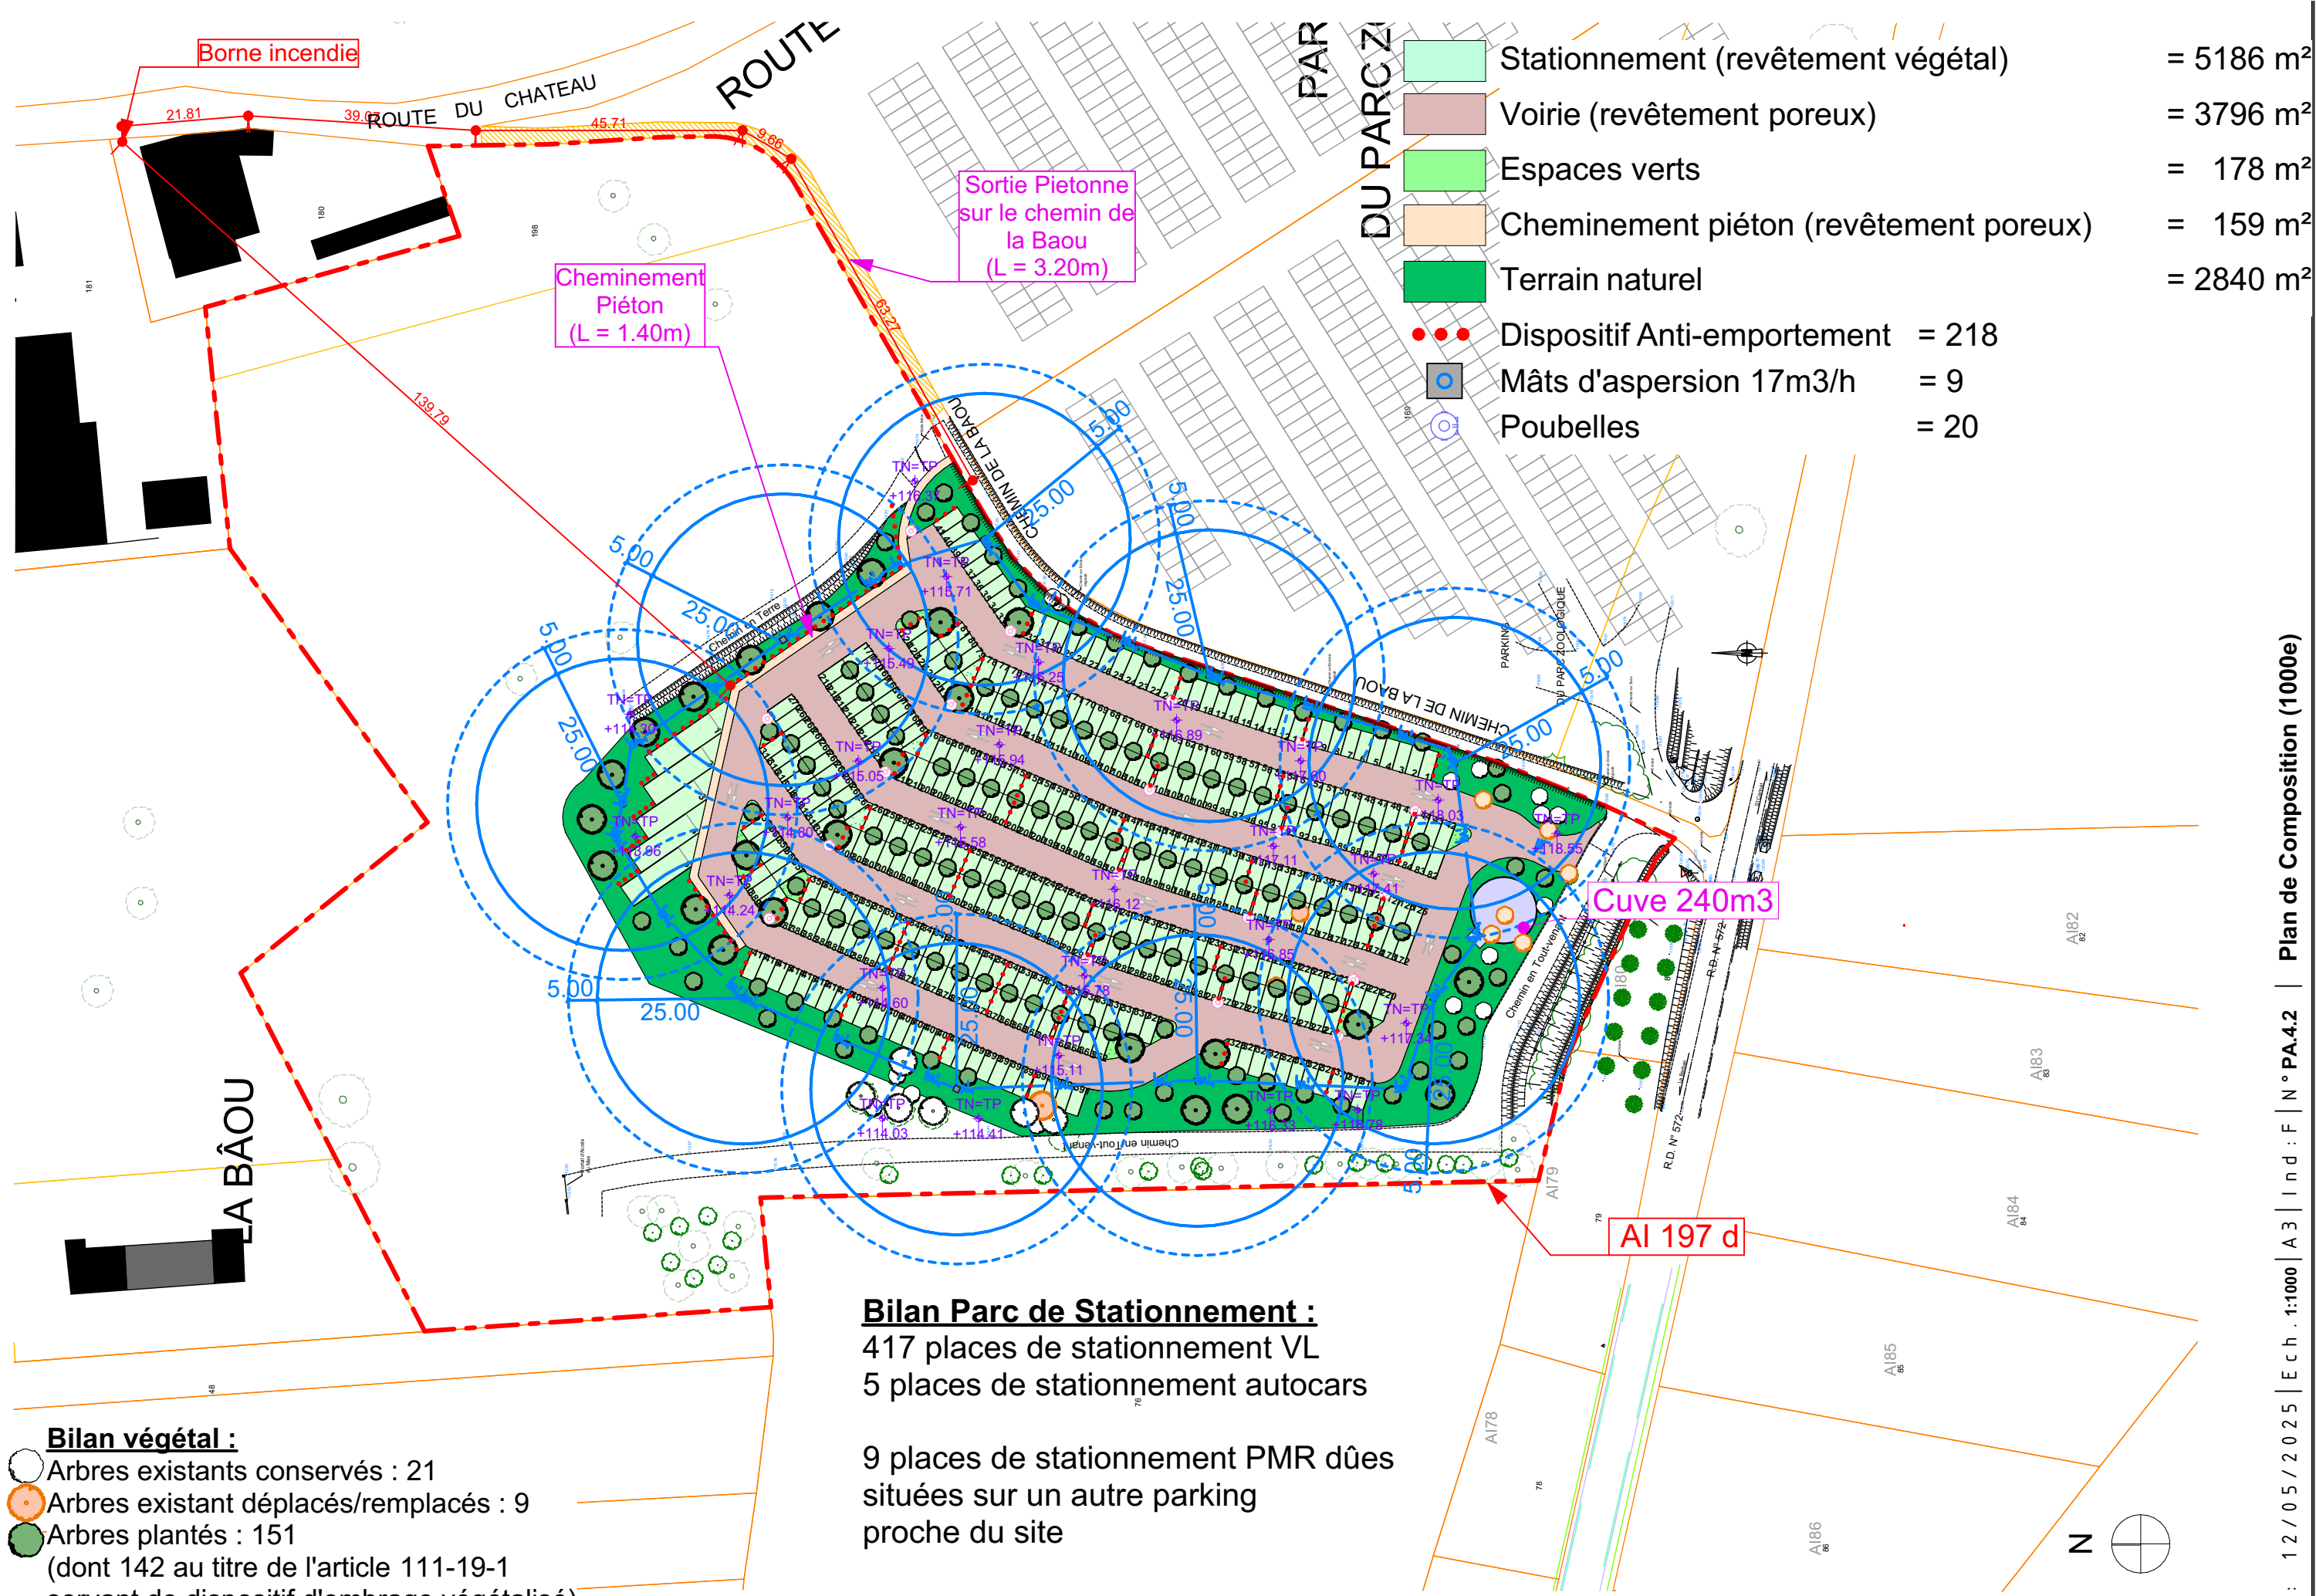

	Stationnement (revêtement végétal)	= 5186 m ²
	Voirie (revêtement poreux)	= 3796 m ²
	Espaces verts	= 178 m ²
	Cheminement piéton (revêtement poreux)	= 159 m ²
	Terrain naturel	= 2840 m ²
	Dispositif Anti-emportement	= 218
	Mâts d'aspersion 17m3/h	= 9
	Poubelles	= 20

Bilan végétal :

- Arbres existants conservés : 21
- Arbres existant déplacés/remplacés : 9
- Arbres plantés : 151
(dont 142 au titre de l'article 111-19-1 servant de dispositif d'ombrage végétalisé)

Bilan Parc de Stationnement :
417 places de stationnement VL
5 places de stationnement autocars

9 places de stationnement PMR dûes situées sur un autre parking proche du site